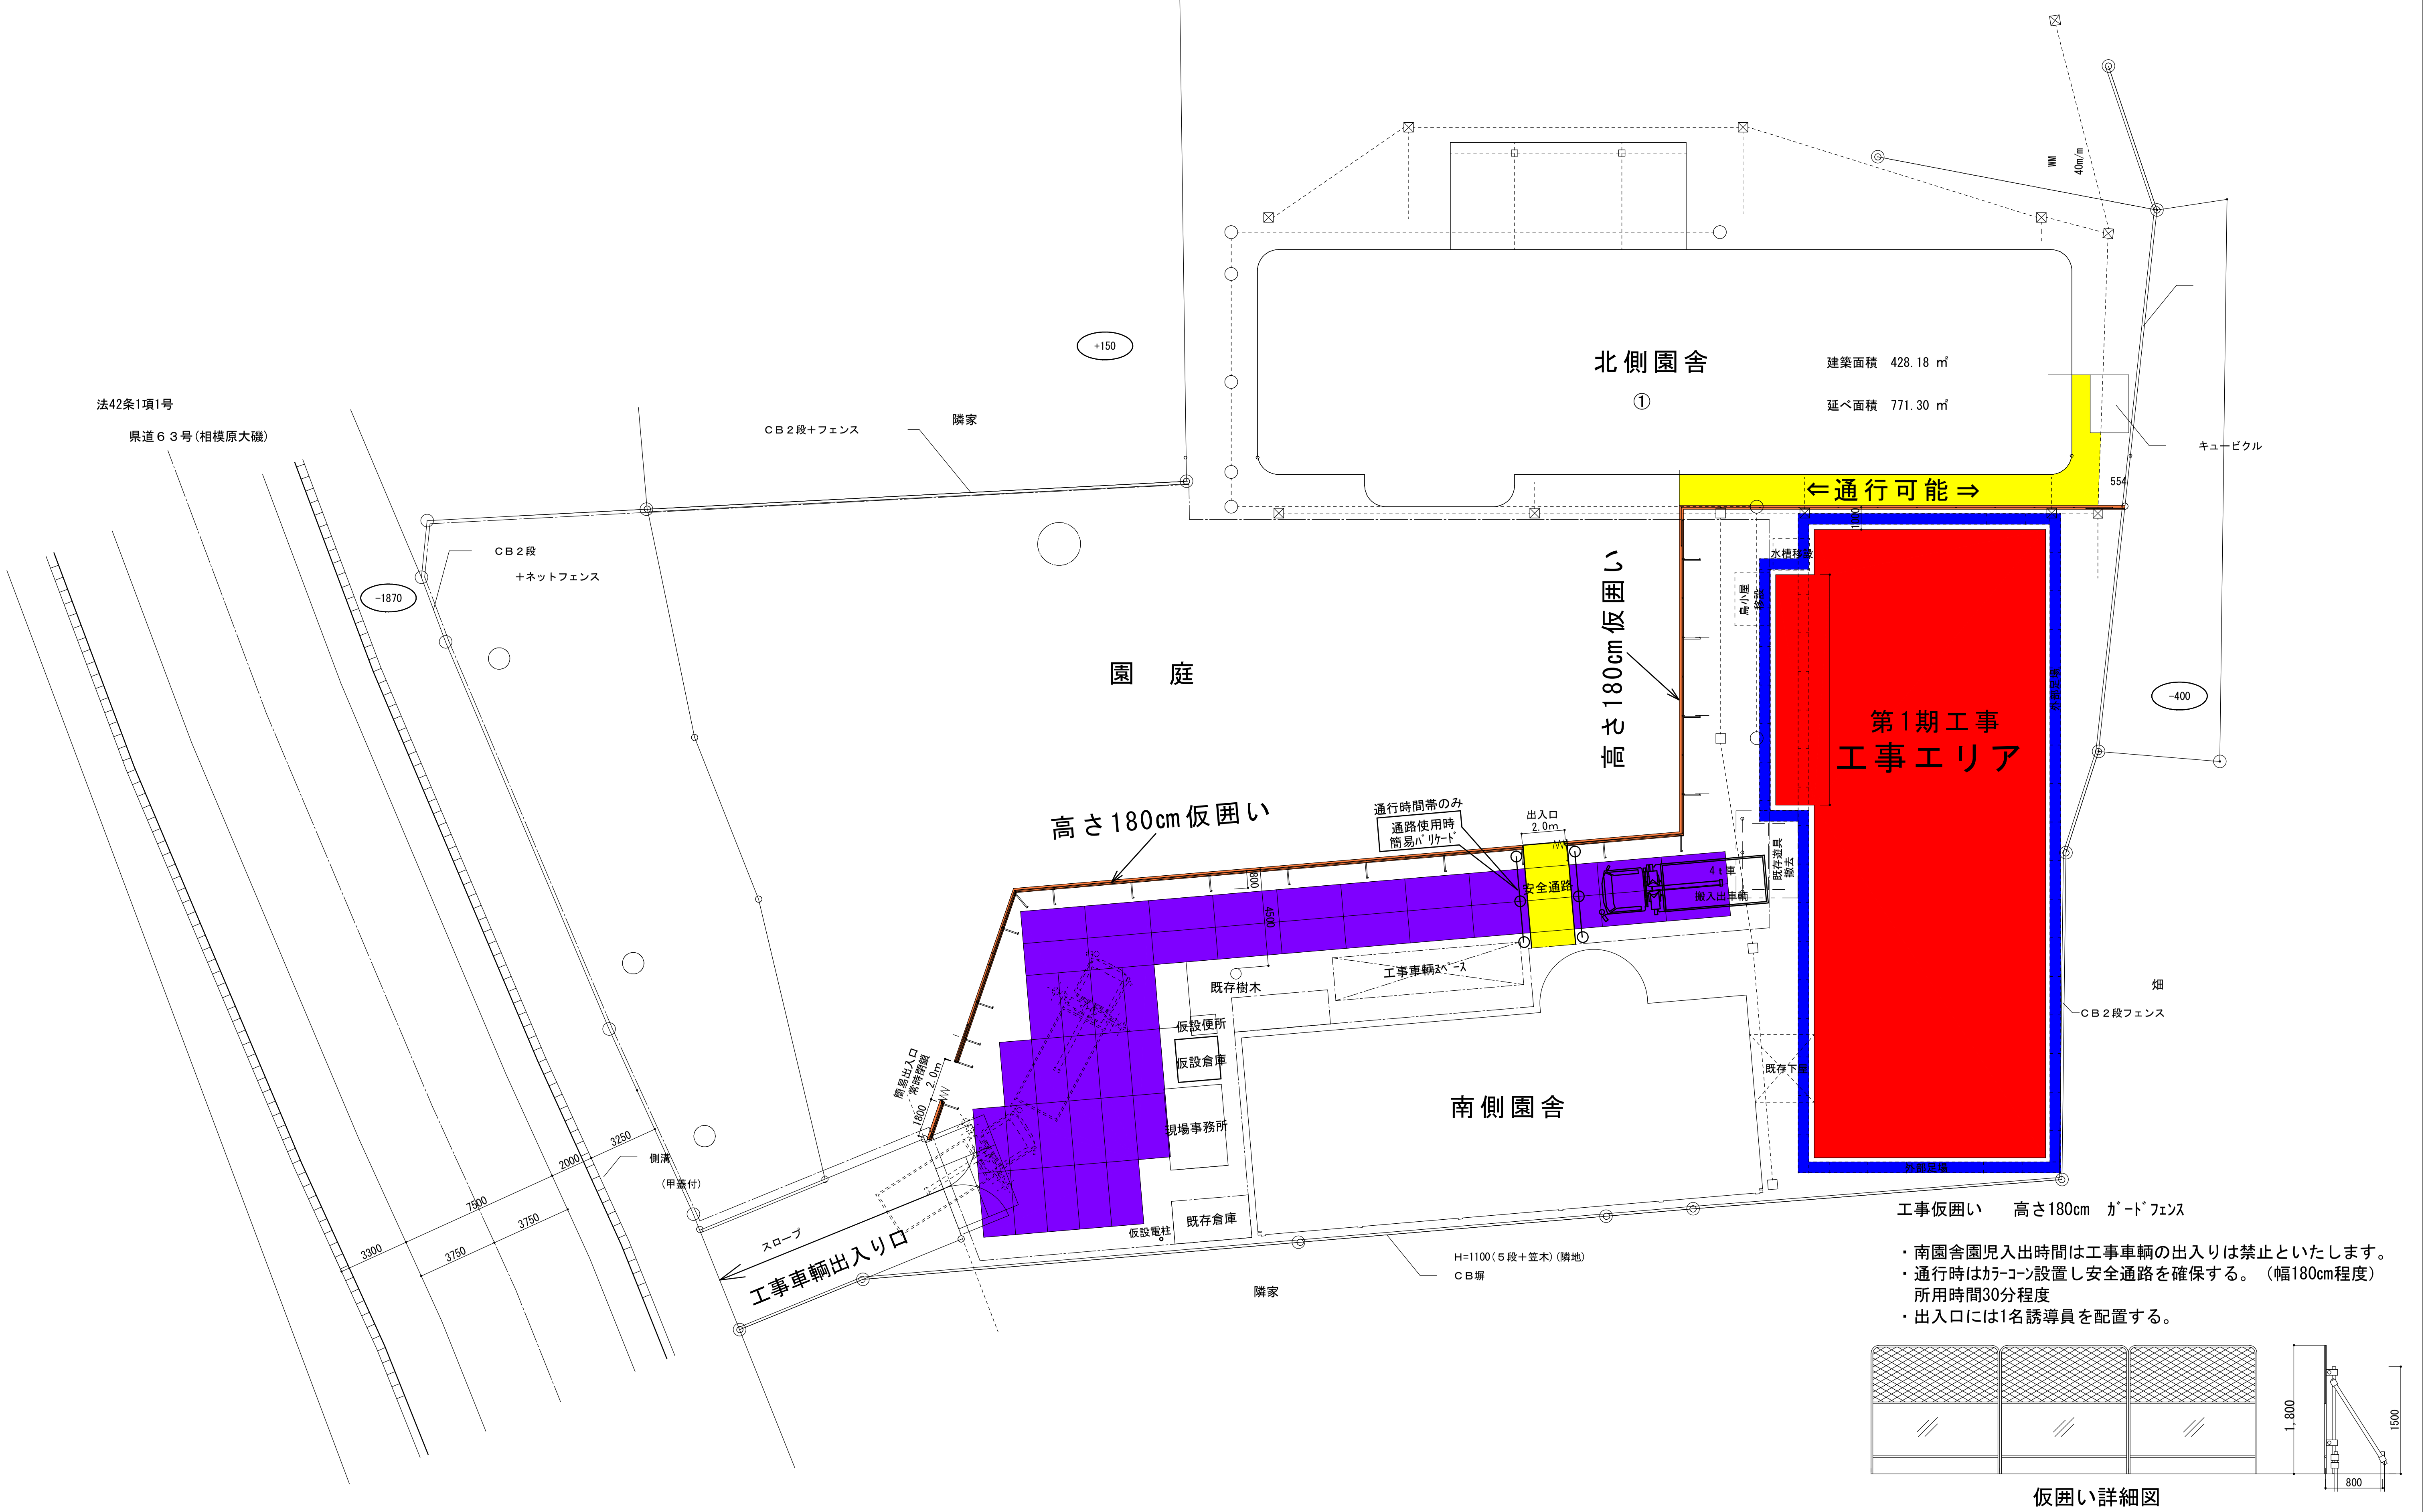

・南園舎園児入出時間は工事車輌の出入りは禁止といたします。
・通行時はｶﾗｰｺｰﾝ設置し安全通路を確保する。（幅180cm程度）
　所用時間30分程度
・出入口には1名誘導員を配置する。

〒254-0016　平塚市東八幡3-10-13 匠建設　株式会社	工事名称　伊勢原八雲幼稚園改装工事 図面名称　仮設計画図	図面作成年月日 R　1年　7月　10日	縮　尺 1/200
			図面番号